


STÁVAJÍCÍ STAV - PŮDORYS

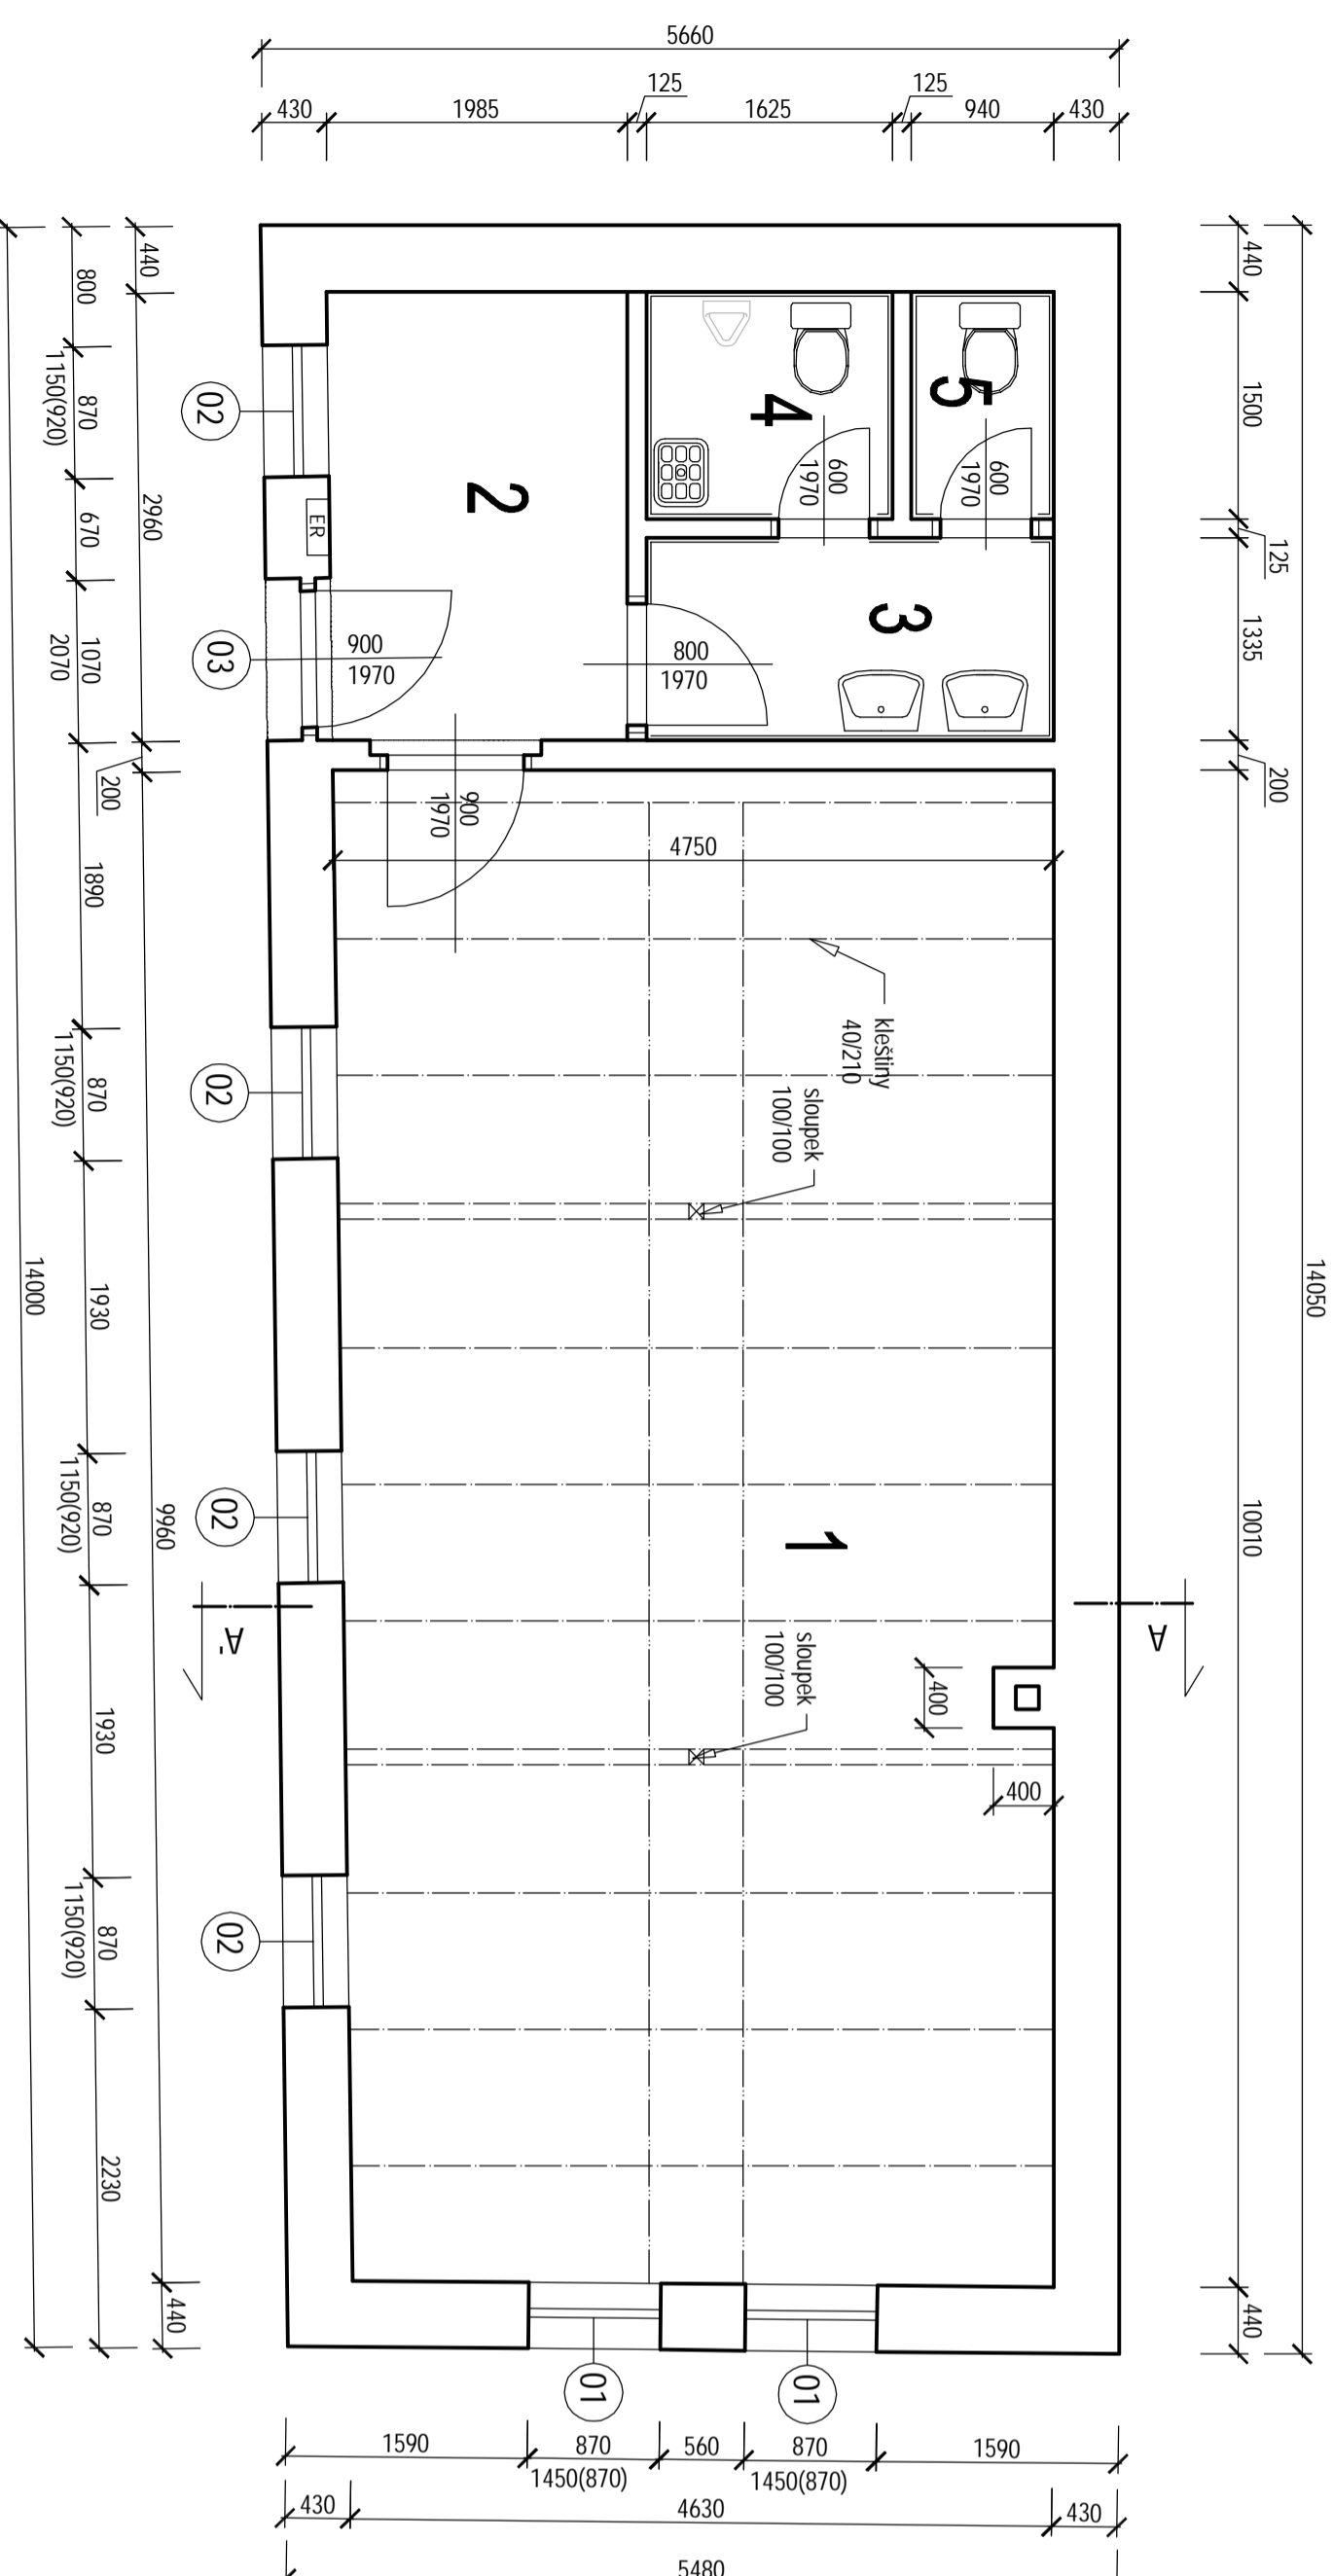


TABULKA MÍSTNOSTÍ					
OZN.	NÁZEV MÍSTNOSTI	PLOCHA (m ²)	PODLAHA	SV. VÝŠKA (mm)	POZNÁMKA
1	HERNÍ MÍSTNOST	46,73	PVC		
2	VSTUP	5,82	KERAMICKÁ DLAŽBA	2500	
3	WC - PŘEDSÍŇ	3,60	KERAMICKÁ DLAŽBA	2500	KERAM. OBKLAD v.o. 2000mm
4	WC - MUŽI	2,44	KERAMICKÁ DLAŽBA	2500	KERAM. OBKLAD v.o. 2000mm
5	WC - ŽENY	1,41	KERAMICKÁ DLAŽBA	2500	KERAM. OBKLAD v.o. 2000mm

LEGENDA STAV. MATERIÁLŮ

- stávající dřevěná dvoukřídlová okna zdvojená - demontáž
- palubkový obklad šikmých stran stropního podhledu - demontáž
- ocelové zárubně + dveře plně otevíravé - sociální zařízení
- ocelové zárubně + dveře plně otevíravé - demontáž
- zdívko z cihelných děrovaných bloků Porotherm
- vnější palubkové dřevěné dveře + ocelové zárubně - demontáž
- podlahy keramická dlažba a PVC
- betonová tašková střešní krytina Bramac
- klempířské konstr. (Zlaby, svody, parapety) - pozinkovaný plech

STÁVAJÍCÍ VÝPLNĚ VENKOVNÍCH OTVORŮ

- 01 - demontáž - stávající okno dřevěné zdvojené 870x1450mm - 2ks
- 02 - demontáž - stávající okno dřevěné zdvojené 870x1150mm - 4ks
- 03 - demontáž - stávající dveře palubkové 900x1970mm - 1ks

HLAVNÍ PROJEKTANT Ing. Patik Boguaj	VYPRACOVAL Ing. Patik Boguaj	AUTORIZOVANÝ ING. Ing. Patik Boguaj	Zpracovatel PD:
KATASTRÁLNÍ ÚZEMÍ: Kolovráty 668891			
INVESTOR: Dům dětí a mládeže Praha 10 - Dům UMI Pod Strašnickou vlnou 23, 100 00 Praha 10 - Strašnice - Vršovice			
NÁZEV AKCE: REKONSTRUKCE OBJEKTŮ KOLOVŘATY - OBJEKT K BYDLENÍ U BUDUJÍ 1, parc.č.73 a OBJEKT U BUDUJÍ 2, parc.č.74/1 - nové podbočky Domu dětí a mládeže Praha 10 - Domu UMI, Pod Strašnickou vlnou 23, 100 00 Praha 10 - Strašnice - Vršovice			ZAKÁZKOVÉ ČÍSLO: 1303/2017
ČÁST PD: D1.1 Architektonicko - stavební řešení			ARCHIVNÍ ČÍSLO: 08/2017
STUPEŇ PD: Projektová dokumentace k žádosti o stavební řízení a provedení stavby			DATAUM: Duben 2018
OBJEKT: Objekt 1 na pozemku parc.č. 73			FORMÁT: 3 A4
NÁZEV VYKRESU: PŮDORYS 1.NP - stávající stav			MĚŘÍTKO: 1:50
			ČÁST PD: D1.1.2
			OZNAČENÍ: SS 01