




POHLED SEVEROVÝCHODNÍ

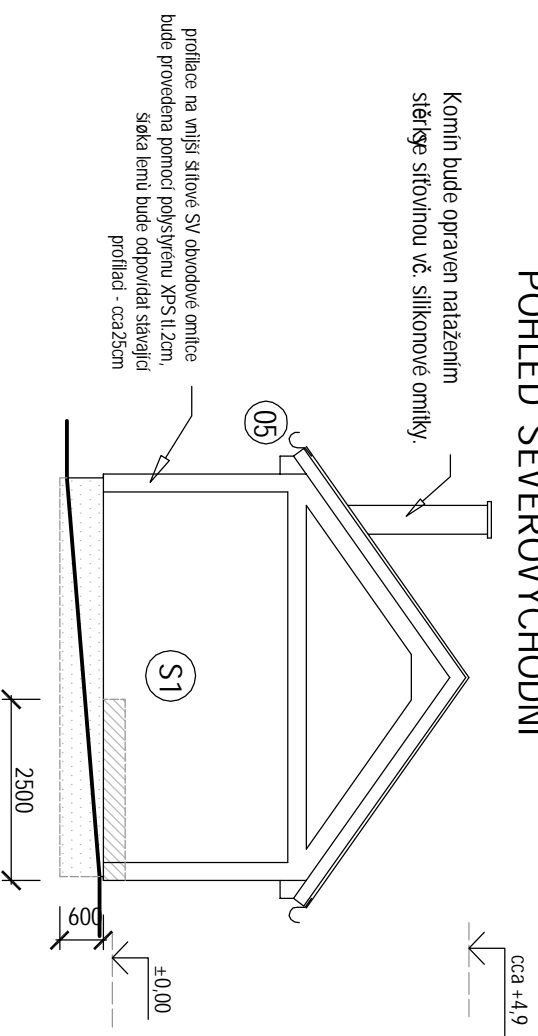


POHLED SEVEROZÁPADNÍ

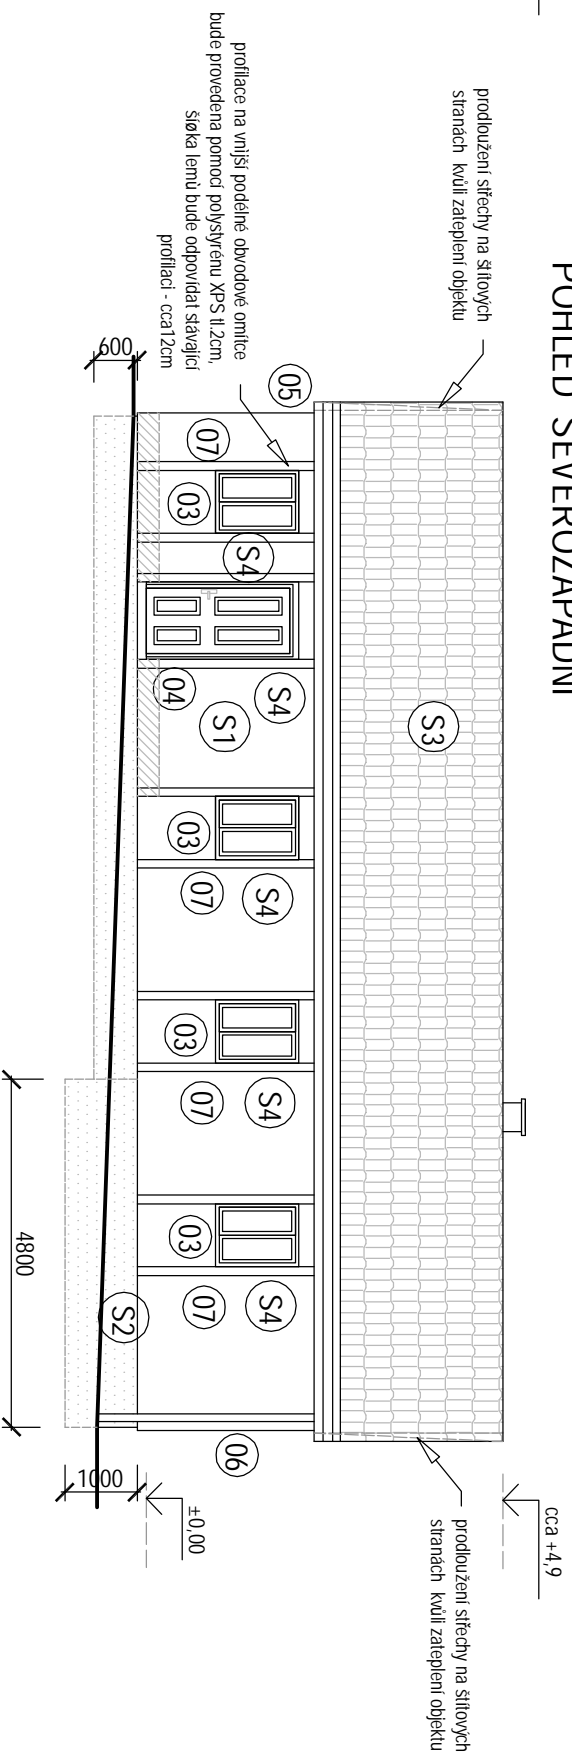

POHLED JIHOZÁPADNÍ

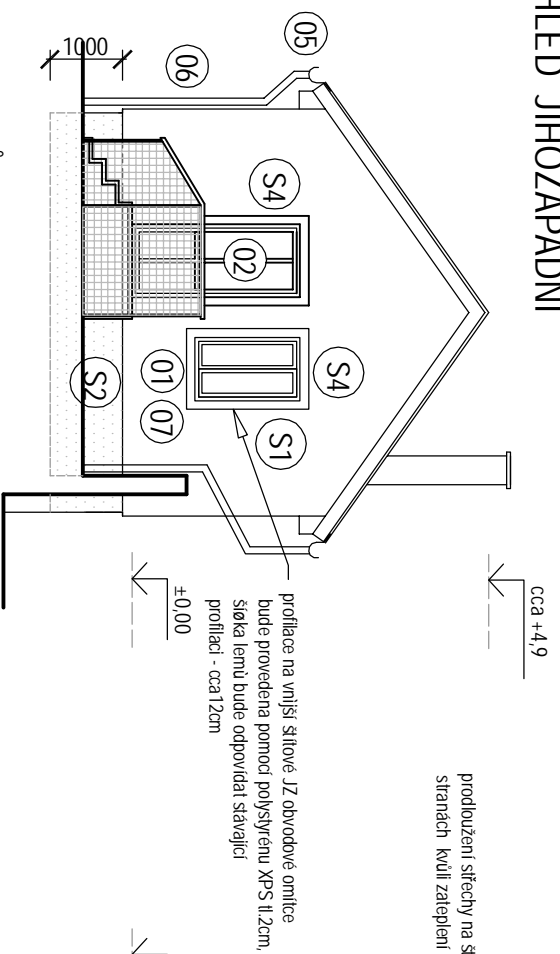

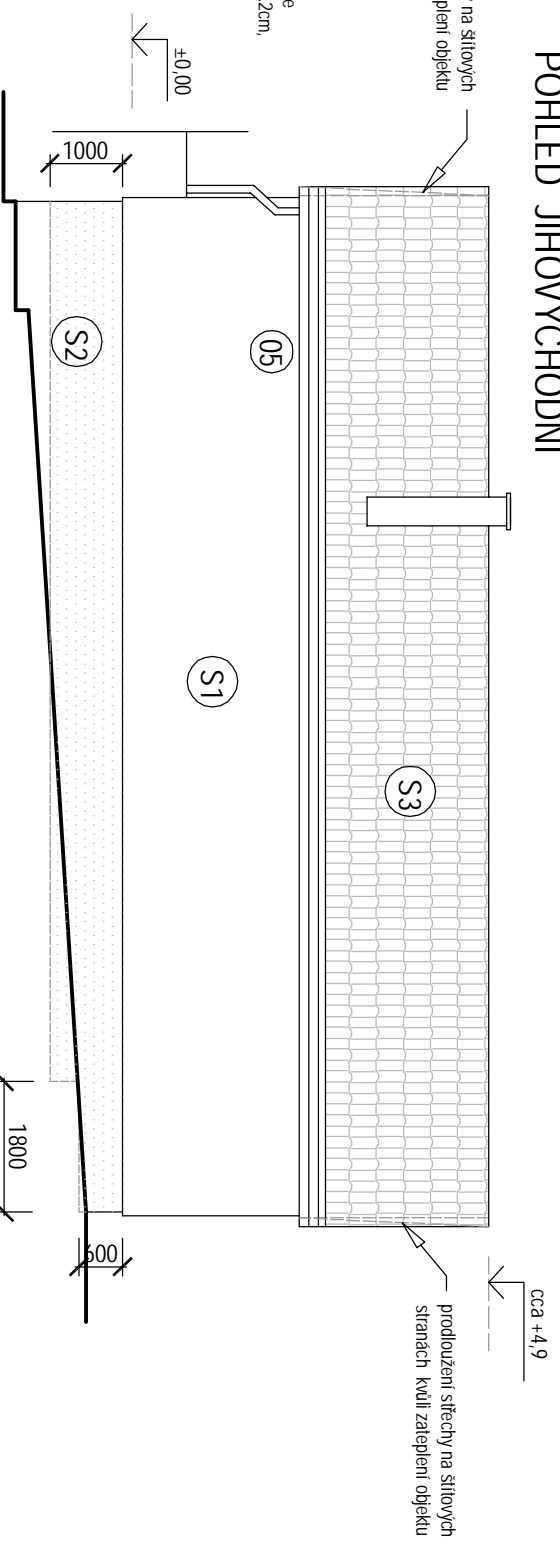

POHLED JIHOVÝCHODNÍ



LEGENDA MATERIÁLŮ:

- 01 - nové okno dřevěné zdvojené 870x1450mm - 1ks
- 02 - nové balkonové okno dřevěné zdvojené 1000x2320mm - 1ks
- 03 - nové okno dřevěné zdvojené 870x1150mm - 4ks
- 04 - nové vchodové dveře 900x1970mm - 1ks
- 05 - stávající pozinkovaný půlkruhový žlab - demontáž a zpětná montáž
- 06 - stávající pozinkované svody - demontáž a zpětná montáž
- 07 - nové parapetní plechy - pozinkovaný plech
- S1 - zateplené obvodové zdivo (EPS 70 NEO tl.120mm)+ silikonová omítka
- S2 - zateplený sokl (XPS tl.60mm) + desky Cembrit na kovovém roštu
- S3 - stávající sítěšní krytina Bramac vč. nového zateplení
- S4 - zateplení ostění a nadpraží

-  - podnatěrová hydrofobizační síťka na bázi cementu na výšku 30cm
-  - zateplení soklu polystyrenem XPS tl.60mm

HLAVNÍ PROJEKTANT Ing.Patřík Boguaj	VYPRACOVAL Ing.Patřík Boguaj	AUTORIZOVANÝ ING. Ing.Patřík Boguaj	Zpracovatel PD:
KATASTRÁLNÍ ÚZEMÍ: Kolovraty 668591			
INVESTOR: Dům dětí a mládeže Praha 10 - Dům UM Pod Strašnickou vlnicí 23, 100 00 Praha 10 - Strašnice - Vršovice			
NÁZEV AKCE: REKONSTRUKCE OBJEKTŮ KOLOV RATY - OBJEKT K BYDLENÍ U BOUDŮ 1, parc.č.73 a OBJEKT U BOUDŮ 2, parc.č.74/1 - nové pobočky Domu dětí a mládeže Praha 10 - Domu UM, Pod Strašnickou vlnicí 23, 100 00 Praha 10 - Strašnice - Vršovice			ZAKÁZKOVÉ ČÍSLO : 13032017
ČÁST PD : D1.1 Architektonicko - stavební řešení			ARCHIVNÍ ČÍSLO : 08/2017
STUPĚŇ PD : Projektová dokumentace k žádosti o stavební řízení a provedení stavby			DATUM : Duben 2018
OBJEKT: Objekt 1 na pozemku parc.č. 73			FORMÁT: 2 A4
NÁZEV VKK/RESU: POHLEDY TECHNICKÉ - nový stav			MĚŘÍTKO: 1:100
			ČÁST PD: D1.1.2
			OZNAČENÍ: NS 05