


# STÁVAJÍCÍ STAV - ŘEZ

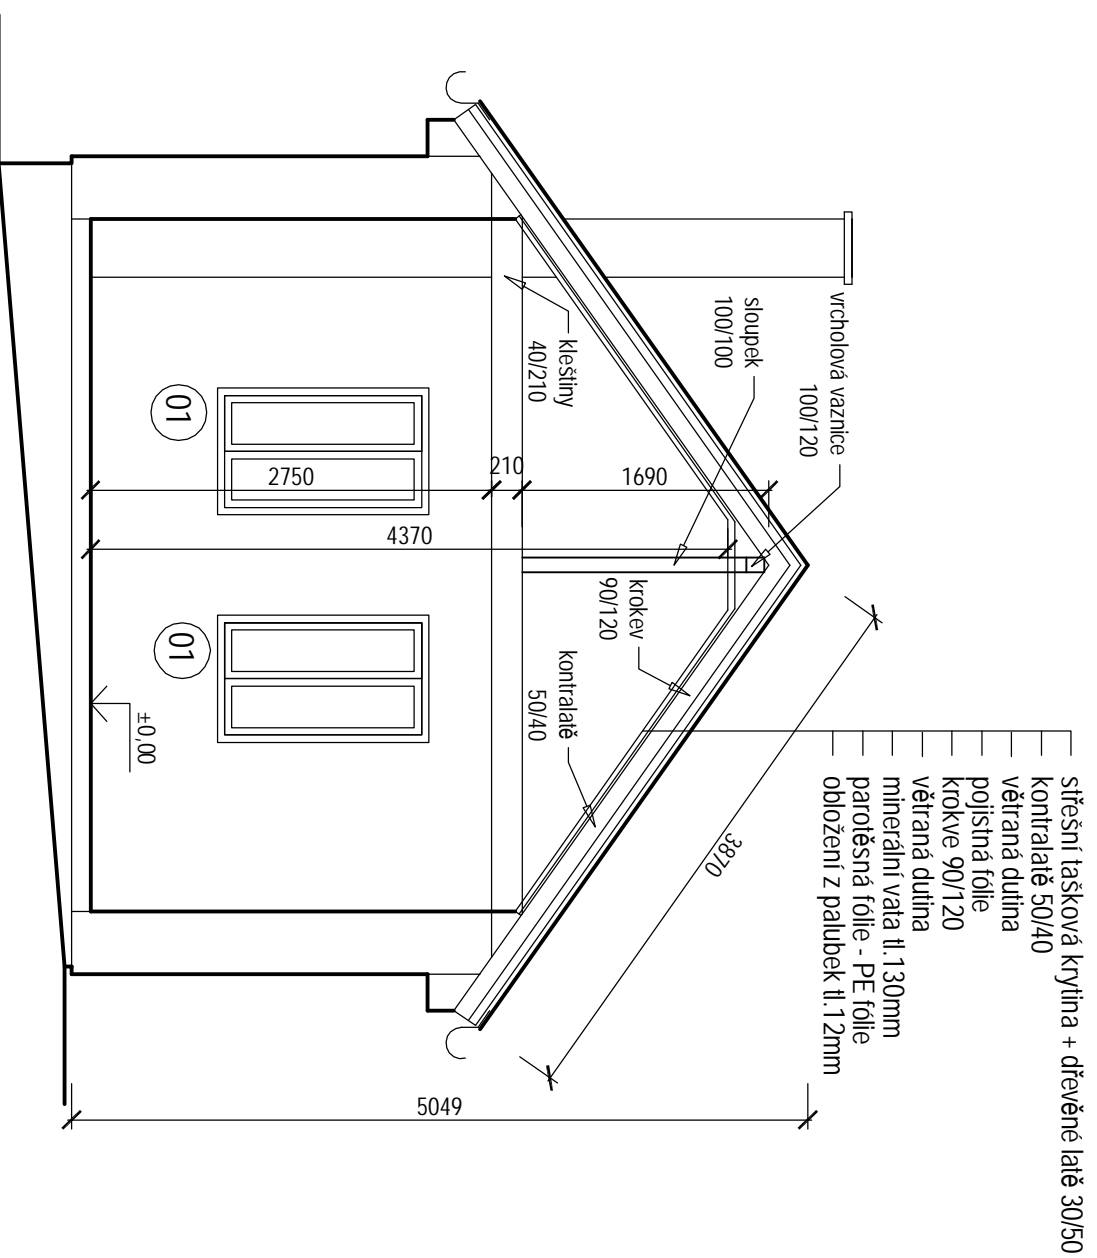

## STÁVAJÍCÍ VÝPLNĚ VENKOVNÍCH OTVORŮ

- 01 - demontáž - stávající okno dřevěné zdvojené 870x1450mm - 2ks
- 02 - demontáž - stávající okno dřevěné zdvojené 870x1150mm - 4ks
- 03 - demontáž - stávající dveře palubkové 900x1970mm - 1ks

## LEGENDA STÁV. MATERIÁLŮ

- stávající dřevěná dvoukřídlová okna zdvojená - demontáž
- palubkový obklad sádkových stran stropního podhledu - demontáž
- ocelové zárubně + dveře pině otevíravé - sociální zařízení
- ocelové zárubně + dveře pině otevíravé - demontáž
- zdivo z cihelných děrovaných bloků Porotherm
- vnější palubkové dřevěné dveře + ocelové zárubně - demontáž
- podlahy keramická dlažba a PVC
- betonová tašková sřešní krytina Bramac
- klepmířské konstr. (zlaby, svody, parapety) - pozinkovaný plech

HLAVNÍ PROJEKTANT Ing. Patrik Boguaj	VYPRACOVAL Ing. Patrik Boguaj	AUTORIZOVANÝ ING. Ing. Patrik Boguaj	Zpracovatel PD:	
KATASTRÁLNÍ ÚZEMÍ: Kolovraty 668591				
INVESTOR: Dům dětí a mládeže Praha 10 - Dům UM Pod Strašnickou vlnicí 23, 100 00 Praha 10 - Strašnice - Vršovice				
NAZEV AKCE: <b>REKONSTRUKCE OBJEKTŮ KOLVRATY - OBJEKT K BYDLENÍ U BOUDŮ 1, parc.č.73 a OBJEKT U BOUDŮ 2, parc.č.74/1 - nové pobočky Domu dětí a mládeže Praha 10 - Domu UM, Pod Strašnickou vlnicí 23, 100 00 Praha 10 - Strašnice - Vršovice</b>				
ČÁST PD: D1.1 Architektonicko - stavební řízení				
STUPĚŇ PD: Projektová dokumentace k žádosti o stavební řízení a provedení stavby				
OBJEKT: <b>Objekt 1 na pozemku parc.č. 73</b>		MĚŘÍTKO: 1:50	ČÁST PD: D1.1.2	OZNAČENÍ: SS 02
NAZEV VYKRESU: <b>ŘEZ - stávající stav</b>				